



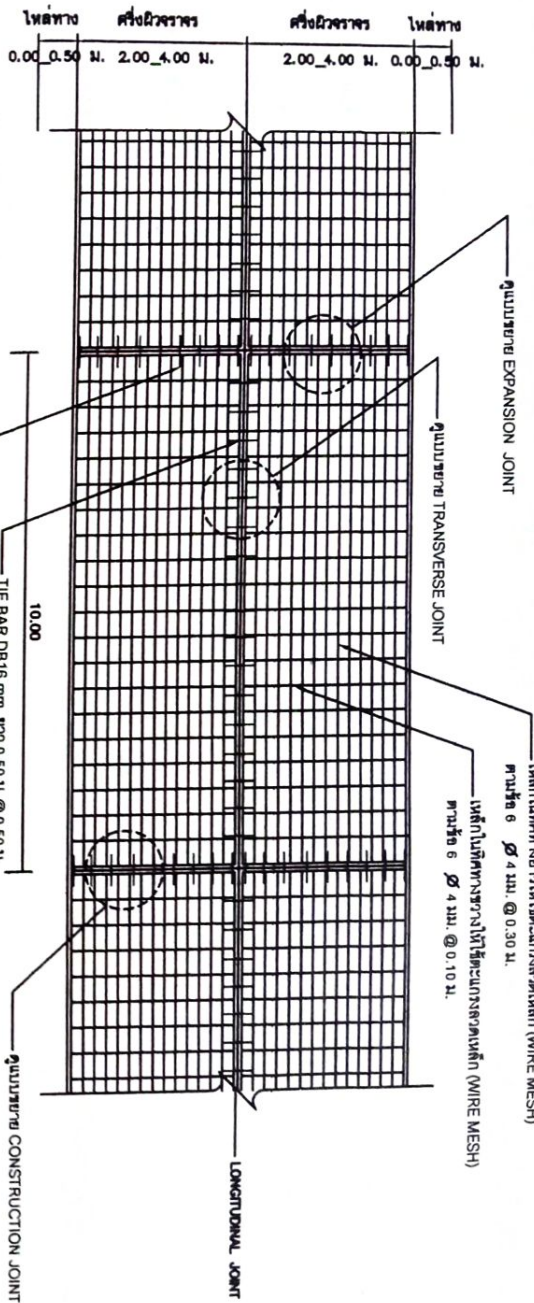


แปลนแสดงการเสริมเหล็กถนน ค.ส.ล.

รายการควบคุมแบบก่อสร้างถนนคอนกรีตเสริมเหล็ก

1. การก่อสร้างตามสัญญา ต้องให้เป็นไปตามแบบ และรายละเอียดทุกประการ
2. EXPANSION JOINT ให้ก่อสร้างทุกระยะไม่เกิน 100.00 ม. หรือเฉลี่ยอยู่ระหว่าง 30.00 - 50.00 ม.
3. วัดความยาวของคอนกรีตก่อนเทปูนหรือคอนกรีตเสริมเหล็ก (อัตราส่วน 1:2)
4. ส่วนเบรคเบรค (SLUMP) ไม่มากกว่า 10 ซม. และแรงกด (COMPRESSIVE STRENGTH) ของคอนกรีตก่อนเทคอนกรีต 15x15x15 ซม. ที่ 28 วัน ต้องไม่น้อยกว่า 240 กก./ซม. หรือเทียบเท่าความต้านทานของคอนกรีตก่อนเทคอนกรีต 7 วัน ค่ากำลังอัดต้องไม่น้อยกว่าร้อยละ 70 ของที่กำหนด ที่อายุครบ 28 วัน
5. เหล็กเสริมให้เป็นไปตามมาตรฐาน มอก. หรือเทียบเท่า
6. ใช้ WELDED STEEL WIRE และ BAR MESH โดยให้เป็นไปตามมาตรฐานอุตสาหกรรม
7. วัดค่าก่อสร้างทางที่ไม่ได้กำหนดให้เป็นแบบที่ใช้ในคุณภาพงานเป็นไปตามมาตรฐานการวิศวกรรม การก่อสร้างทางและรองทาง
8. มิติต่างๆที่แสดงให้เป็นแบบ นอกจากจะระบุเป็นพิเศษ

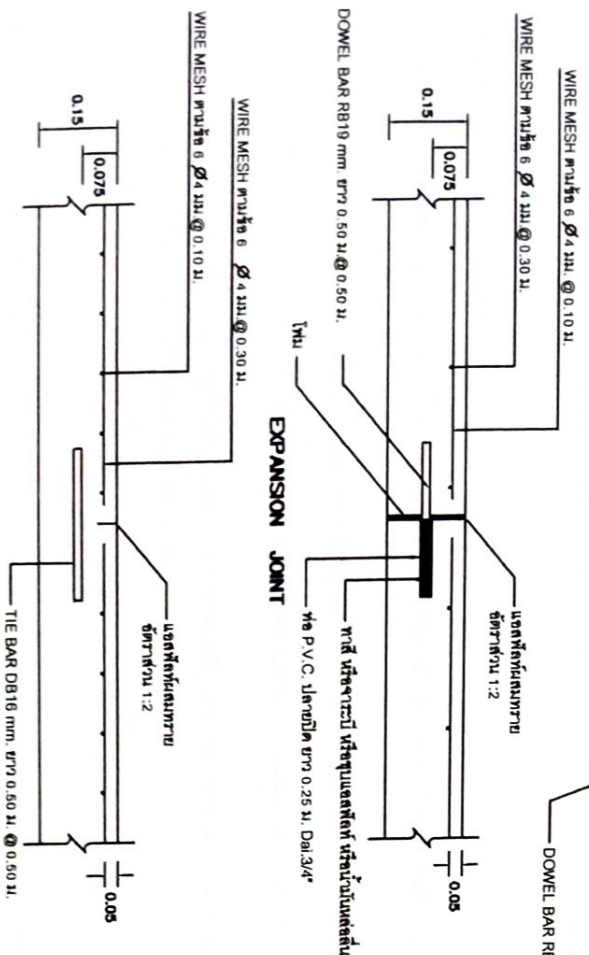

TRANSVERSE JOINT

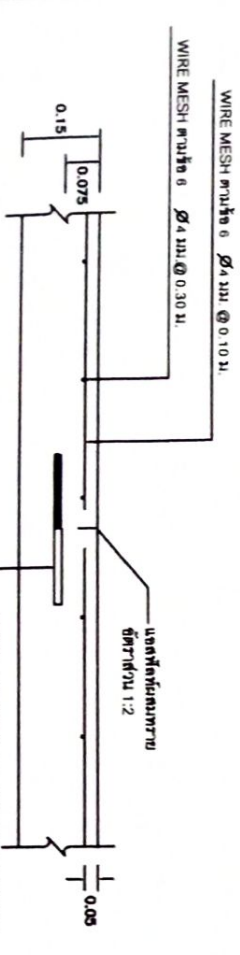

CONTRACTION JOINT



องค์การบริหารส่วนตำบลคูเมือง

โครงการ

ก่อสร้างถนน ค.ส.ล.
ขนาดความกว้าง 4.00-8.00 เมตร

สถานที่

ต.คูเมือง อ.วารินชำราบ จ.อุบลราชธานี

เขียนแบบ

นางทองนภี วรรณศิริ
ผู้ควบคุมงานก่อสร้าง

ตรวจสอบ

นายนิล อนุสุนธิ์
ผู้อำนวยการก่อสร้าง

อนุมัติ

นายนิล อนุสุนธิ์
นายกองค์การบริหารส่วนตำบลคูเมือง

อนุมัติ

นายนิล อนุสุนธิ์
นายกองค์การบริหารส่วนตำบลคูเมือง

แปลนแสดงการเสริมเหล็กถนน ค.ส.ล.









รายงานประกอบแบบงานก่อสร้างถนนคอนกรีตเสริมเหล็ก

หนังสือ ด่วนที่สุด ที่ กค(กวจ)0405.2/ว 78 ลงวันที่ 31 มกราคม 2565

เรื่อง อนุมัติยกเว้นและกำหนดแนวทางการปฏิบัติตามกฎกระทรวงกำหนดพัสดุและวิธีการจัดซื้อพัสดุ
ที่รัฐต้องการส่งเสริมหรือสนับสนุน (ฉบับที่ 2) พ.ศ.2563

หมายเหตุ

พัสดุประเภทพัสดุหรือครุภัณฑ์ที่เข้างานก่อสร้างต้องเป็นพัสดุที่ผลิตภายในประเทศ ตามเงื่อนไขดังนี้

1. พัสดุหรือครุภัณฑ์ที่เข้างานก่อสร้างต้องเป็นพัสดุที่ผลิตภายในประเทศไม่น้อยกว่าร้อยละ 60 ของมูลค่าพัสดุที่เข้างานก่อสร้างทั้งหมดตามสัญญา
 2. เหล็กที่ใช้ในงานก่อสร้างต้องให้เหล็กที่ผลิตในประเทศไม่น้อยกว่าร้อยละ 90 ของปริมาณเหล็กที่ต้องใช้ ทั้งหมดตามสัญญา
- ผู้รับจ้างจะต้องจัดทำแผนการใช้พัสดุที่ผลิตภายในประเทศ (ตามข้อ 1 และ 2) ภายใน 30 วัน นับถัดจากวันที่ลงนามสัญญา เพื่อให้คณะกรรมการตรวจสอบพัสดุพิจารณาต่อไป

สำเนาถูกต้อง

(นายมนัส อนุสนธิ์)
ผู้อำนวยการกองช่าง

โครงการบริหารส่วนตำบลคูเมือง	
โครงการ	ก่อสร้างถนน ค.ส.ล. ขนาดความกว้าง 4.00-8.00 เมตร
เขียนแบบ	นายทองเกียรติ วงศ์คำลี ผู้ช่วยนายช่างสำรวจ
ตรวจแบบ	นายมนัส อนุสนธิ์ ผู้อำนวยการกองช่าง
เห็นชอบ	ว่าที่ร้อยตรี อริยชัย มาลัย
อนุมัติ	ปลัดองค์การบริหารส่วนตำบลคูเมือง
นายทองคำการบริหารส่วนตำบลคูเมือง	
แบบแสดง	
แบบแสดงงานเสริมเหล็กถนน ค.ส.ล.	
มาตรฐาน	AS SHOW
แบบเลขที่	อบ.ค.ม. 0001
แผ่นที่	จำนวน / แผ่น
3	3



องค์การบริหารส่วนตำบลคูเมือง

แบบมาตรฐานงานเอกสาร ภายใต้วงการ

แบบเลขที่ อบต.คูเมือง ๗-๐๐๑

สำเนาถูกต้อง

(นายมนัส อุตษฐ์)
ผู้อำนวยการกองช่าง



องค์การบริหารส่วนตำบลคูเมือง























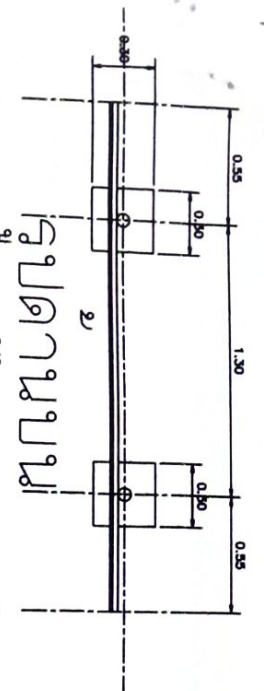

รูปด้านหน้า

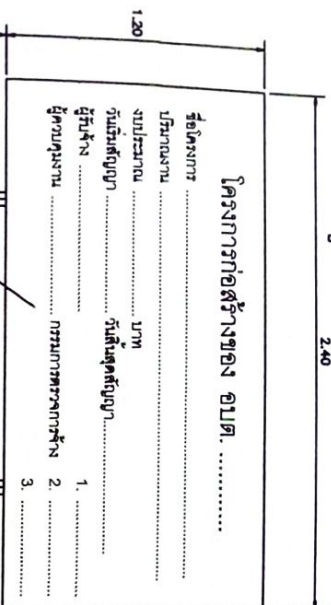

โครงการก่อสร้างของ อบต.
ชื่อโครงการ
ประเภทงาน
งบประมาณ
วันที่อนุมัติ
ผู้รับจ้าง
ผู้ควบคุมงาน
1.
2.
3.



แผ่นไม้ยวบเล็ก ขนาด 1/16"

เสาเหล็กกลม Ø 2 1/2"












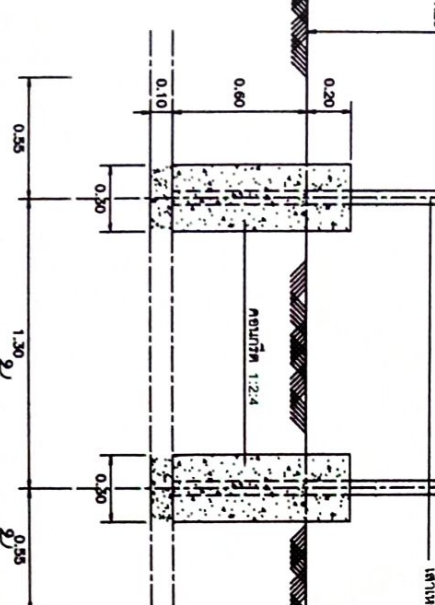

แผ่นไม้ยวบเล็ก ขนาด 1/16"












รูปด้านข้าง


สำนักเทคนิค

รูปด้านหน้า

แบบแปลนโครงการ

SCALE 1:25


รายการประกอบแบบก่อสร้าง
1. เสา ไม้ยวบเล็ก ขนาด 1/16"
2. ตัวหมุดยึด
3. ขนาดตัวหมุดยึดกำหนดตามความเหมาะสม หรือความเหมาะสมที่กำหนดในแบบ
4. แผ่นเหล็ก ขนาด กว้าง 1.20 เมตร ยาว 2.40 เมตร 1/16 นิ้ว
5. จุดยึดตัวหมุดยึดกำหนดตามความเหมาะสม ให้มองเห็นได้ชัดเจน

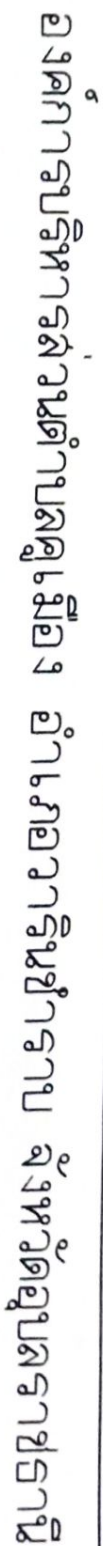



☎ 487948.39 น. ตะวันออก / 1666596.94 น. เหนือ

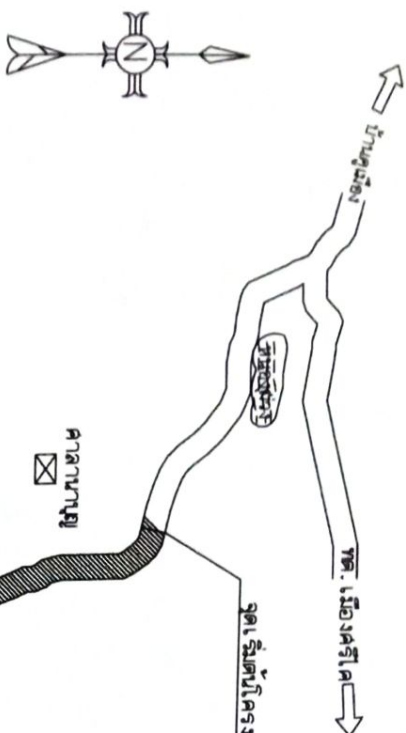


[illegible]

- [illegible]

แผนผังข้อ ๑, ๒ และ ๓ แสดงถึงวิธีการดำเนินการ

๒๕๒๕

จุดวางท่อระบายน้ำ คสล

จุดวางท่อระบายน้ำ คสล


จุดสิ้นสุดโครงการ Std 2+000 ก.ม

การควบคุมและ

- [illegible]


นายแพทย์เกียรติภูมิ วงศ์สุมาลี
ผู้ช่วยนายช่างสำรวจ


นายสมศักดิ์ อึ้งอัมพรวิไล
ผู้อำนวยการกองช่าง

อธิบายเครื่องหมายที่ปรากฏในแผนที่

— + — — + — + —	เส้นแบ่งวงรอบตัวบิต
=====	ถนน
	บ้าน ฐานศาลา
	โรงเรียน
	โรงพยาบาล สถานีอนามัย
	สะพาน ท่อเหล็กดิน
	ตำน้ำ ตำหอย แม่ไม้
	วัด
	บ้าน ผอ.บ. - สบง. ด้านราชการ - ศาลาพักร้อน
	ทิศเหนือ
	รวมประตูเข้า